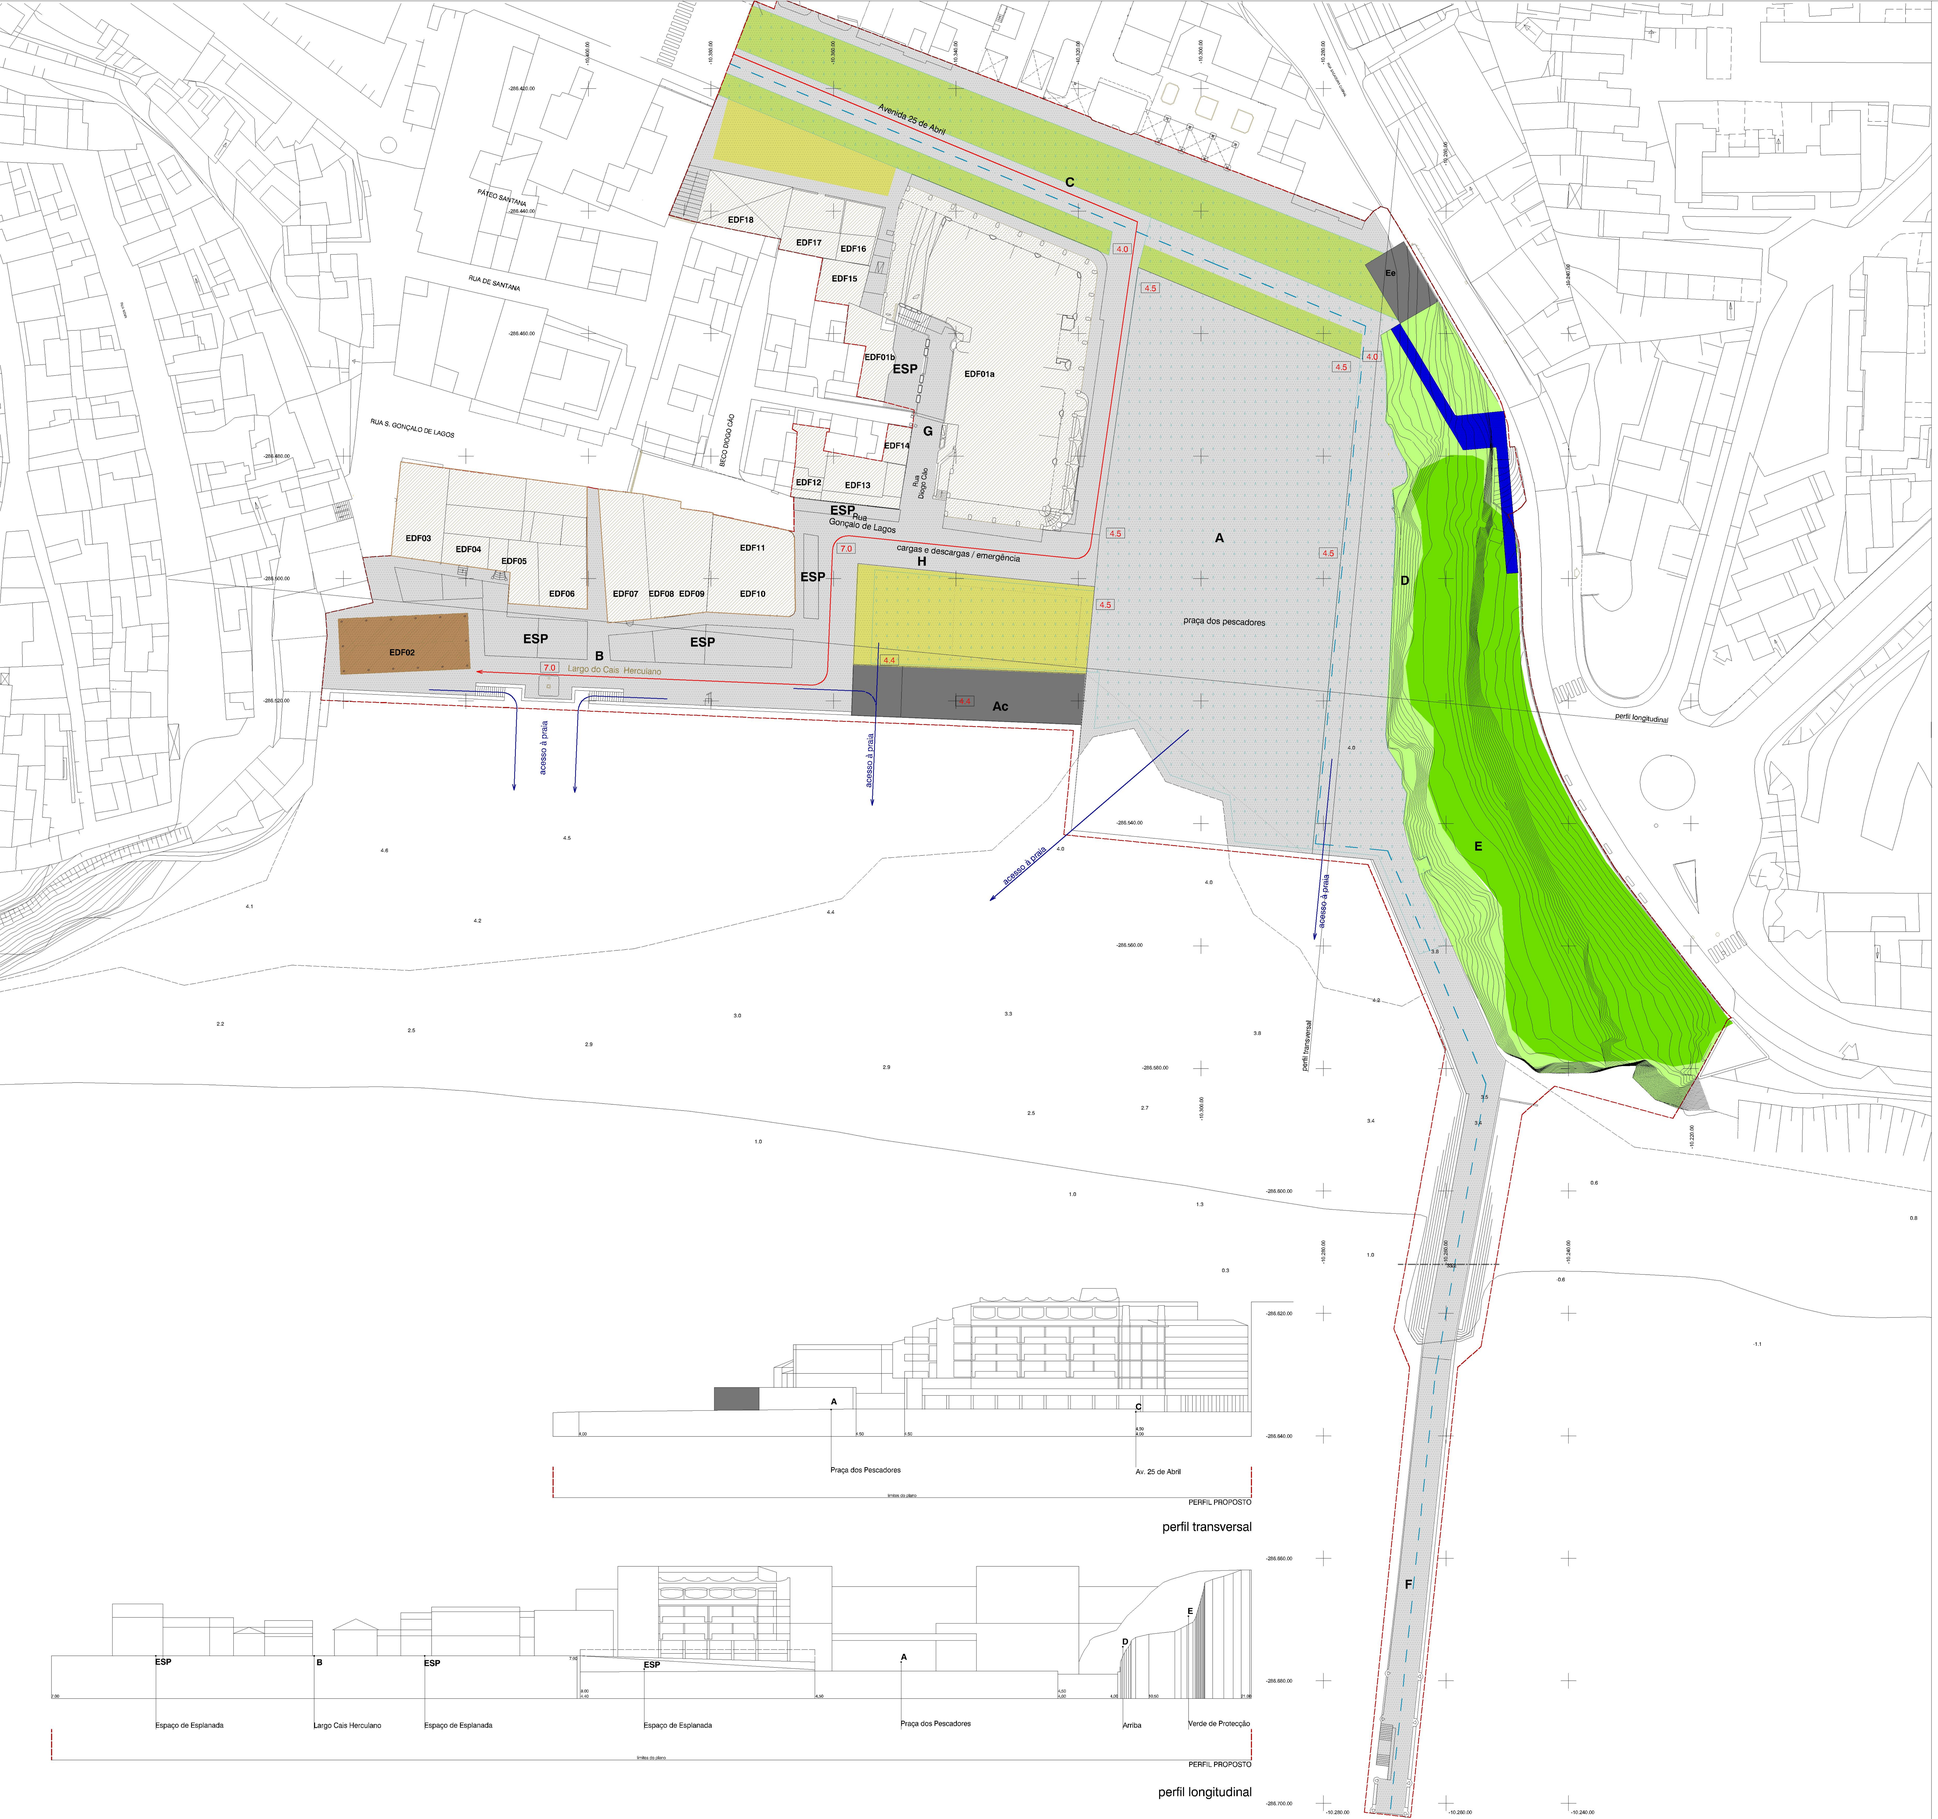

perfil transversal

perfil longitudinal

LEGENDA

limite da área do plano	

Cotas altimétricas	
cotas propostas	0.0
cotas existentes	0.0
curva de nível à cota 4.00	
coordenadas sistema	

Edificado Existente a manter		N.º pisos	Usos	Área implan.
EDF01	Edifício Albufeira a)	r/c+3 e r/c+5	r/c-restaurantes, lojas, bares, serviços	1420,11m2
	Edifício Albufeira b)	r/c+3	rest. pisos-habitação e turístico não class.	144.06m2
EDF02	Telheiro da Antiga Lota		espaço público	192.07m2
EDF03	Largo Cais Herculano	r/c+1	r/c-bar esplanada 1-habitação	124,87m2
EDF04	Largo Cais Herculano	r/c+1	r/c-rest. esplanada 1-desconhecido	66,26m2
EDF05	Largo Cais Herculano	r/c	r/c-rest. esplanada	72,98m2
EDF06	Largo Cais Herculano	r/c+1	r/c-rest. esplanada 1-restaurante	84,97m2
EDF07	Largo Cais Herculano	r/c	armazém de frio	162,69m2
EDF08	Largo Cais Herculano	r/c+1	r/c-rest. esplanada 1-desconhecido	86,85m2
EDF09	Largo Cais Herculano	r/c+1	r/c-restaurantte 1-habitação	103,05m2
EDF10	Largo Cais Herculano	r/c+1 t-cob.	r/c-restaurante 1-rest. esplá. cob	91,52m2
EDF11	Rua Gonçalo Lagos	r/c+1	r/c-restaurante 1-habitação	105,61 m2
EDF12	Rua Gonçalo Lagos	r/c+2	r/c-loja 1e2-habitação	75,27 m2
EDF13	Rua Gonçalo Lagos	r/c+2	r/c e 1 restaurante 2-desconhecido	98,45 m2
EDF14	Rua Diogo Cão	r/c+1	r/c-loja 1-habitação	98,45
EDF15	Av. 25 Abril	r/c+1	r/c-habitação 1-habitação	52,37m2
EDF16	Av. 25 Abril	r/c	armazém	64,54m2
EDF17	Av. 25 Abril	r/c	loja	82,23m2
EDF18	Av. 25 Abril	r/c	restaurante	99,38m2

	Elementos e conjuntos com interesse arquitectónico e urbanístico
	Edifícios e Elementos de Interesse Arqueológico, Histórico e Arquitectónico. Telheiro da Antiga Lota
Novas Edificações	
Ac	Polígono de Implantação do Apoio de Praia completo com Equipamento associado
Espaços Exteriores de utilização colectiva	
A	Praça dos Pescadores
B	Largo Cais Herculano
C	Av. 25 de Abril
F	Pontão
G	Rua Diogo Cão
H	Rua Gonçalo Lagos
ESP	Espaço de esplanada
	Circulaçãio pedonal
	Polígono de implantação de elementos de água
	pavimento pétreo (graças)
	pavimento pétreo (arruamentos)
	corredor de emergência / cargas e descargas
Espaços Verdes	
	Alinhamentos arbóreos
	Espaços públicos arborizados
E	Verde de protecção
D	Arriba
Infraestruturas	
Ee	Polígono de implantação da Estação elevatória de águas residuais
	Polígono de implantação do meio mecânico de elevação com plataforma para saídas de emergência
	Caneiro da Rib. de Albufeira

notas e observações

Coordenadas e cotas referidas à RGN (Rede Geodésica Nacional), sistema Hayford-Gauss, DLx (Datum Lisboa)

Indicação de Perfis

Revisão	Descrição	Data	Rúbrica
		/ /	

Projectistas:

Autor do Projecto:		Ref. do Autor:	
Proj. / /	Des. / /	Verif. / /	Aprov. / /

Técnico Responsável:

ProgramaPolis

PolisAlbufeira
Sociedade para o Desenvolvimento do programa Polis em Albufeira, S.A.

Título :

Plano de Pormenor da Praça dos Pescadores

Rubrica Orçamental	1	0	0	0	3	0	1	3	3
Número de Contrato	1	0	0	3	C	N	0	0	2

Disciplina: PROJECTO GERAL - ARQUITECTURA / ARQ. PAISAGISTA — Cód. Disciplina: A R Q

Zona: Albufeira - Praça dos Pescadores

Escala: 1/500

Descrição: PLANTA DE IMPLANTAÇÃO

Data: 2007/02

Nome do ficheiro: 100.P1.00.POR.PL.001.G.PLN — Tipo / Versão : ArchiCAD 9

Tipo/ Nº Documento: D E S 100.P1.00.POR.PL.001.G — Revisão: R V G

N